

Литера А 1-этаж




Литера	А
Этаж	1-ЭТАЖ

Филиал АО "Ростехинвентаризация - Федеральное БТИ" по РД

Постажный план

Должность	Фамилия И.О.	Подпись	Лист	1
Науч.отдела	Айгунова Л.Г.		Листов	1
Адрес: РД г.Махачкала . ул. Садырова № 4 "а"				


Литер А 2-этаж

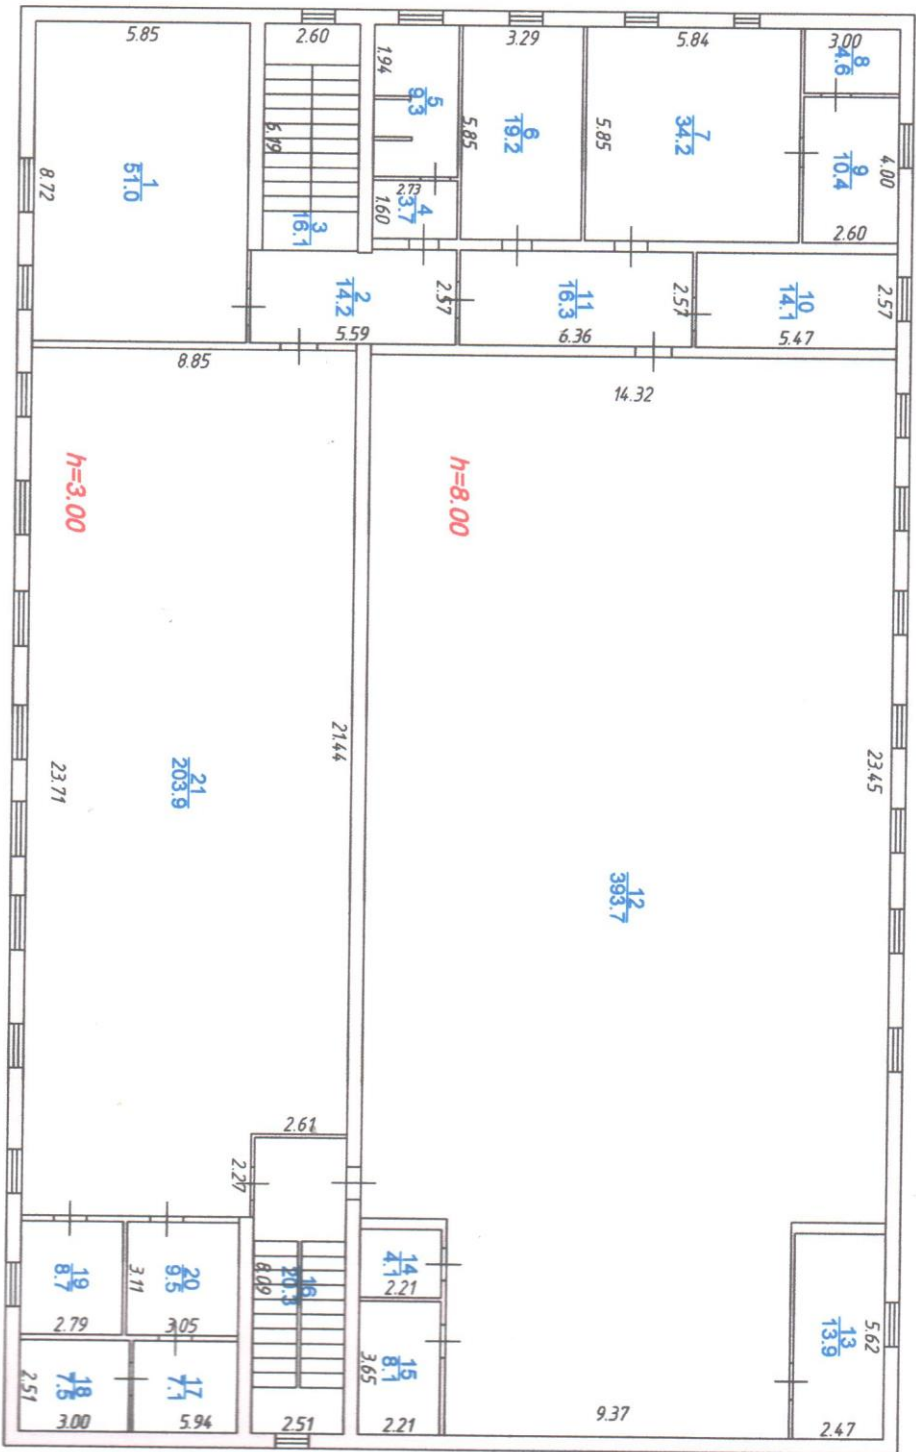

Литера	А
Этаж	
2-этаж	

Филиал АО "Ростехинвентаризация - Федеральное БТИ" по РД			
Постажный план			
Должность	Фамилия И.О.	Подпись	
Нач. отдела	Айгунова Л.Г.		
Инженер-инвентар.	Магомедова А.М.		
Адрес: РД г.Махачкала .		Лист	1
ул. Батырая № 4 "а"		Листов	1
		Масштаб	1:200

Литер А 3-этаж

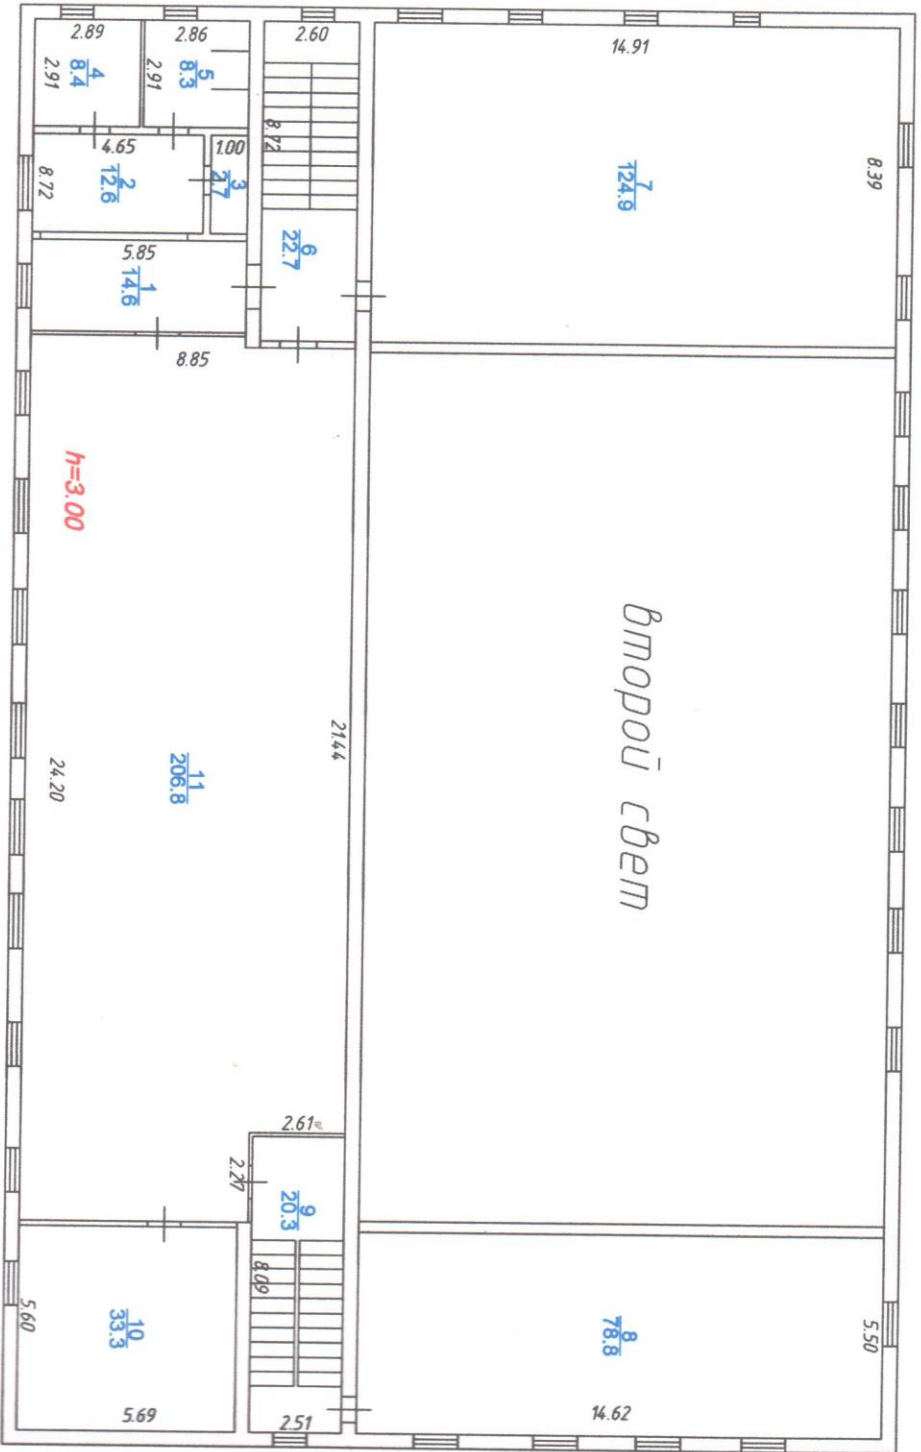

Литера	А
Этаж	3-этаж

Филиал АО "Ростехинвентаризация - Федеральное БТИ" по РД
 Позтажний план

Должность	Фамилия И.О.	Подпись	Лист	1
Нач. отдела	Айгунова Л.Г.		Листов	1
Инженер-инвентар.	Магомедова А.М.		Масштаб	1:200

Адрес: РД г.Махачкала.
 ул.Батырая № 4 "а"